


Gemeinde:

Moorenweis

Landkreis Fürstentfeldbruck

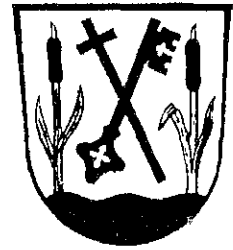

Bebauungsplan:

"Moorenweis - Gewerbegebiet"

2. Änderung

Plandatum: 12.11.2002

Geändert am: - / -

Planfertiger: Gemeinde Moorenweis
Ammerseestr. 8

82272 Moorenweis

Planzeichnung: Ingenieurbüro
Dipl.-Ing. (FH) Walter Berkmann
Steinbach Hs.-Nr. 22

82272 Moorenweis


Die Gemeinde **Moorenweis**

erläßt gem. § 2 Abs. 1 und 4 BauGB, sowie §§ 9, 10 des Baugesetzbuches -BauGB- i.d.F. der Bek. vom 27.08.1997 (BGBl. I S. 2141, ber. 1998 I S. 137), zuletzt geändert am 23.07.2002 (BGBl. I S. 2850), Art. 23 der Gemeindeordnung für den Freistaat Bayern -GO- i.d.F. der Bek. vom 22.08.1998 (GVBl. S. 796), zuletzt geändert am 24.04.2001 (GVBl. S. 140), Art. 91 der Bayer. Bauordnung -BayBO- i.d.F. der Bek. vom 04.08.1997 (GVBl. S. 433, ber. 1998 S. 270), zuletzt geändert am 27.12.1999 (GVBl. S. 532) und der Verordnung über die bauliche Nutzung der Grundstücke -BauNVO- i.d.F. der Bek. vom 23.01.1990 (BGBl. I S. 132), zuletzt geändert am 22.04.1993 (BGBl. I. S. 466) diesen Bebauungsplan als


Satzung.

2. Änderung des Bebauungsplans „Moorenweis – Gewerbegebiet“


Der seit 08.02.1995 rechtskräftige Bebauungsplan „Moorenweis – Gewerbegebiet“ und die seit 20.06.1995 rechtskräftige 1. Änderung des Bebauungsplanes „Moorenweis – Gewerbegebiet“ werden im nord-westlichen Teil im Bereich der Grundstücke Fl.Nrn. 1419/1 und 1419/5/Tfl. wie folgt geändert:

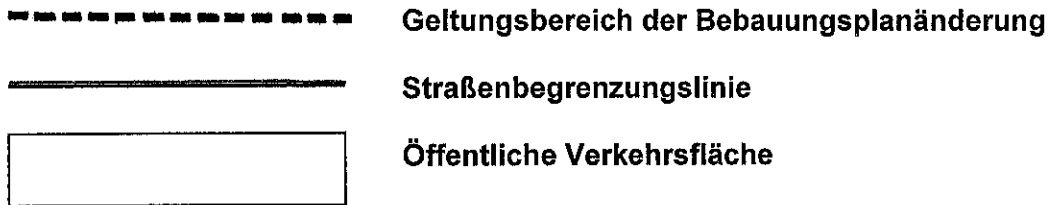


Alte Planfassung M 1:1000 wird bezüglich der Darstellung der Grundstücke Fl.Nrn. 1419/1 und 1419/5/Tfl. aufgehoben

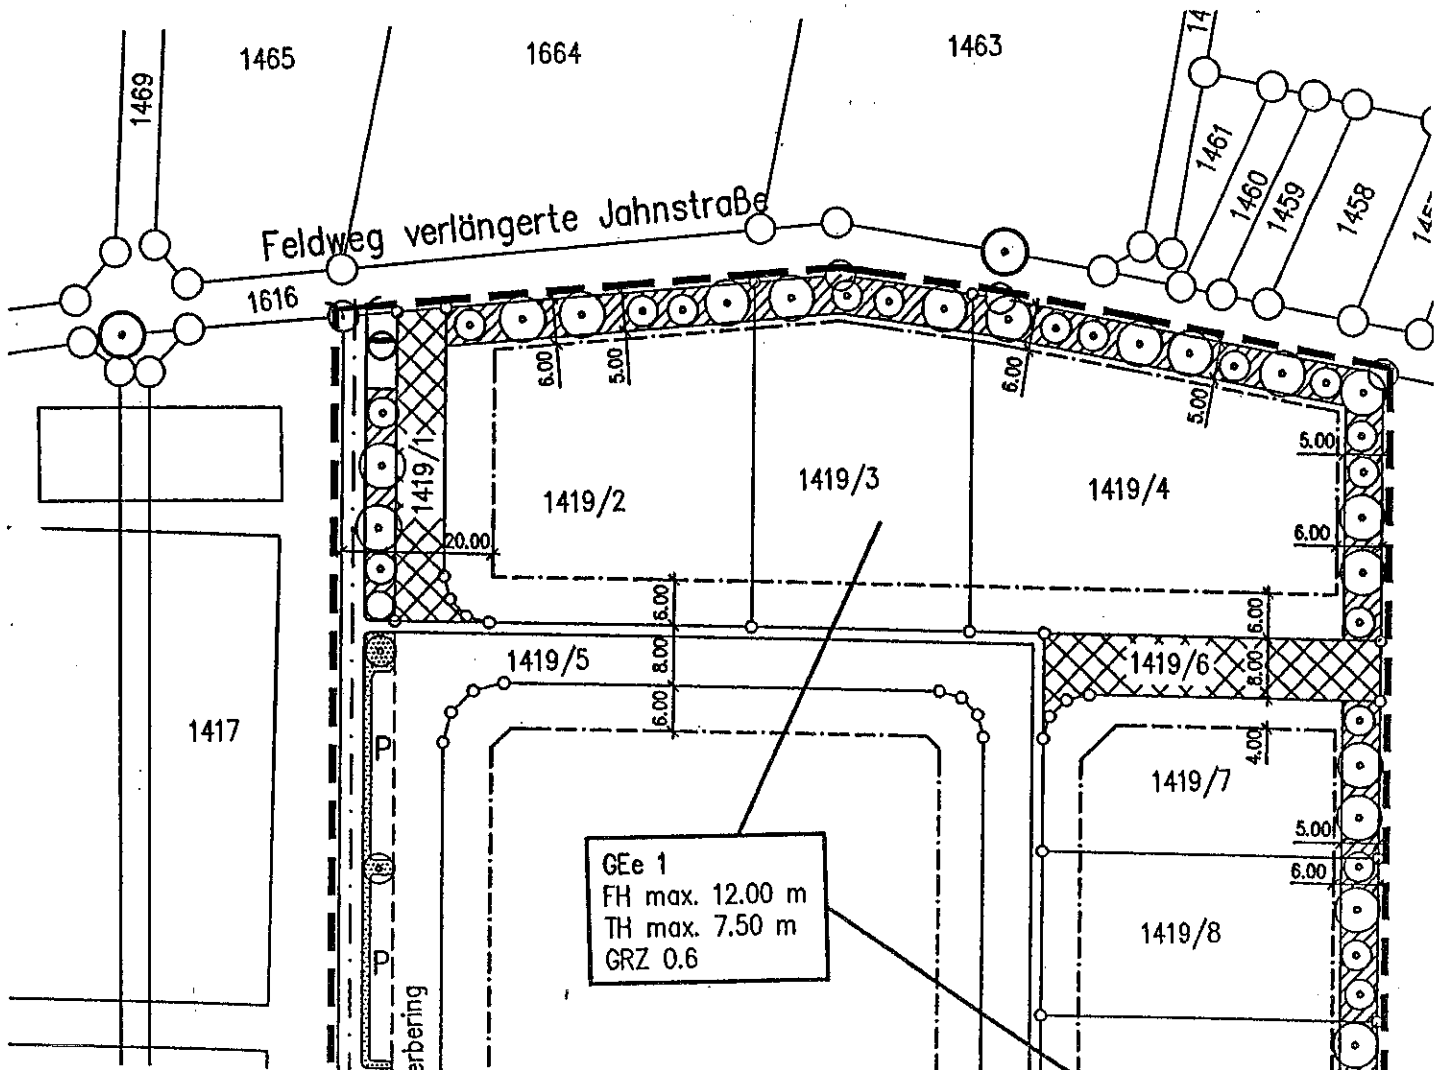


Neue Planfassung M 1:1000 bezüglich der Darstellung der Grundstücke Fl.Nrn. 1419/1 und 1419/5/Tfl.

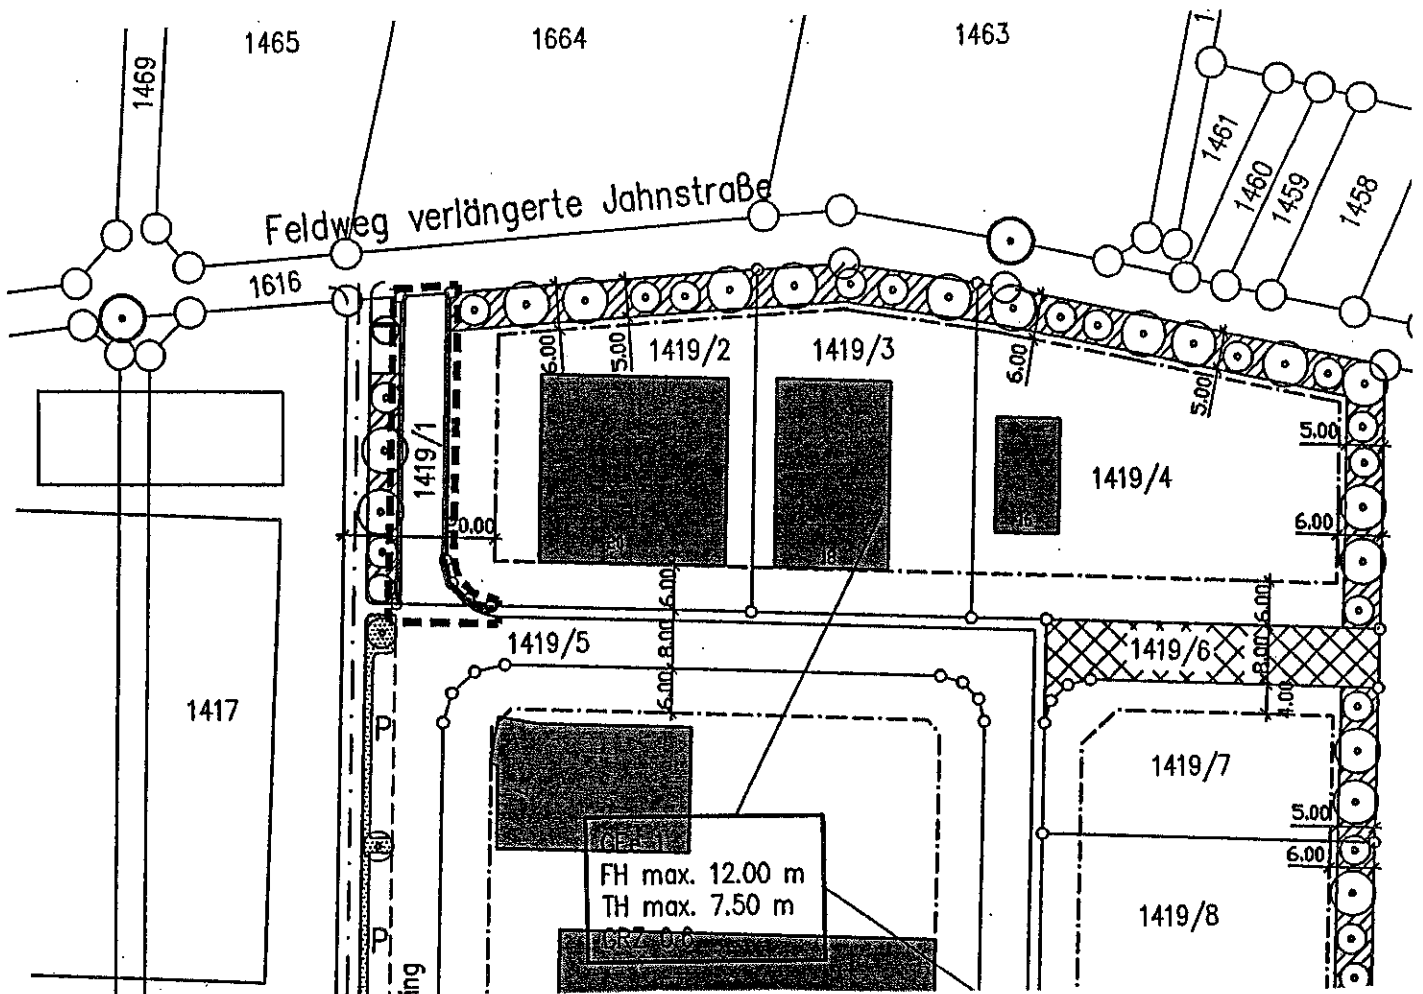

Moorenweis, den 21.03.2003
Gemeinde Moorenweis


Schaffler
1. Bürgermeister

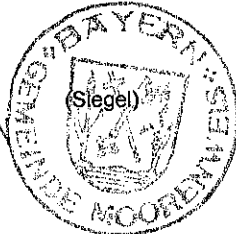

Hinweis: Mit Ausnahme der obigen Änderungen bleibt der bisher rechtsverbindliche Bebauungsplan „Moorenweis – Gewerbegebiet“ vom 08.02.1995 und die 1. Änderung des Bebauungsplanes vom 20.06.1995 weiterhin gültig.

Plandatum: 12.11.2002

Geändert am: - / -