


GEMEINDE MOORENWEIS
LKR. FÜRSTENFELDBRUCK
REG. BEZIRK OBERBAYERN

Bebauungsplan

„Dünzelbach Heinrichshofer Straße“


mit integrierter Grünordnung

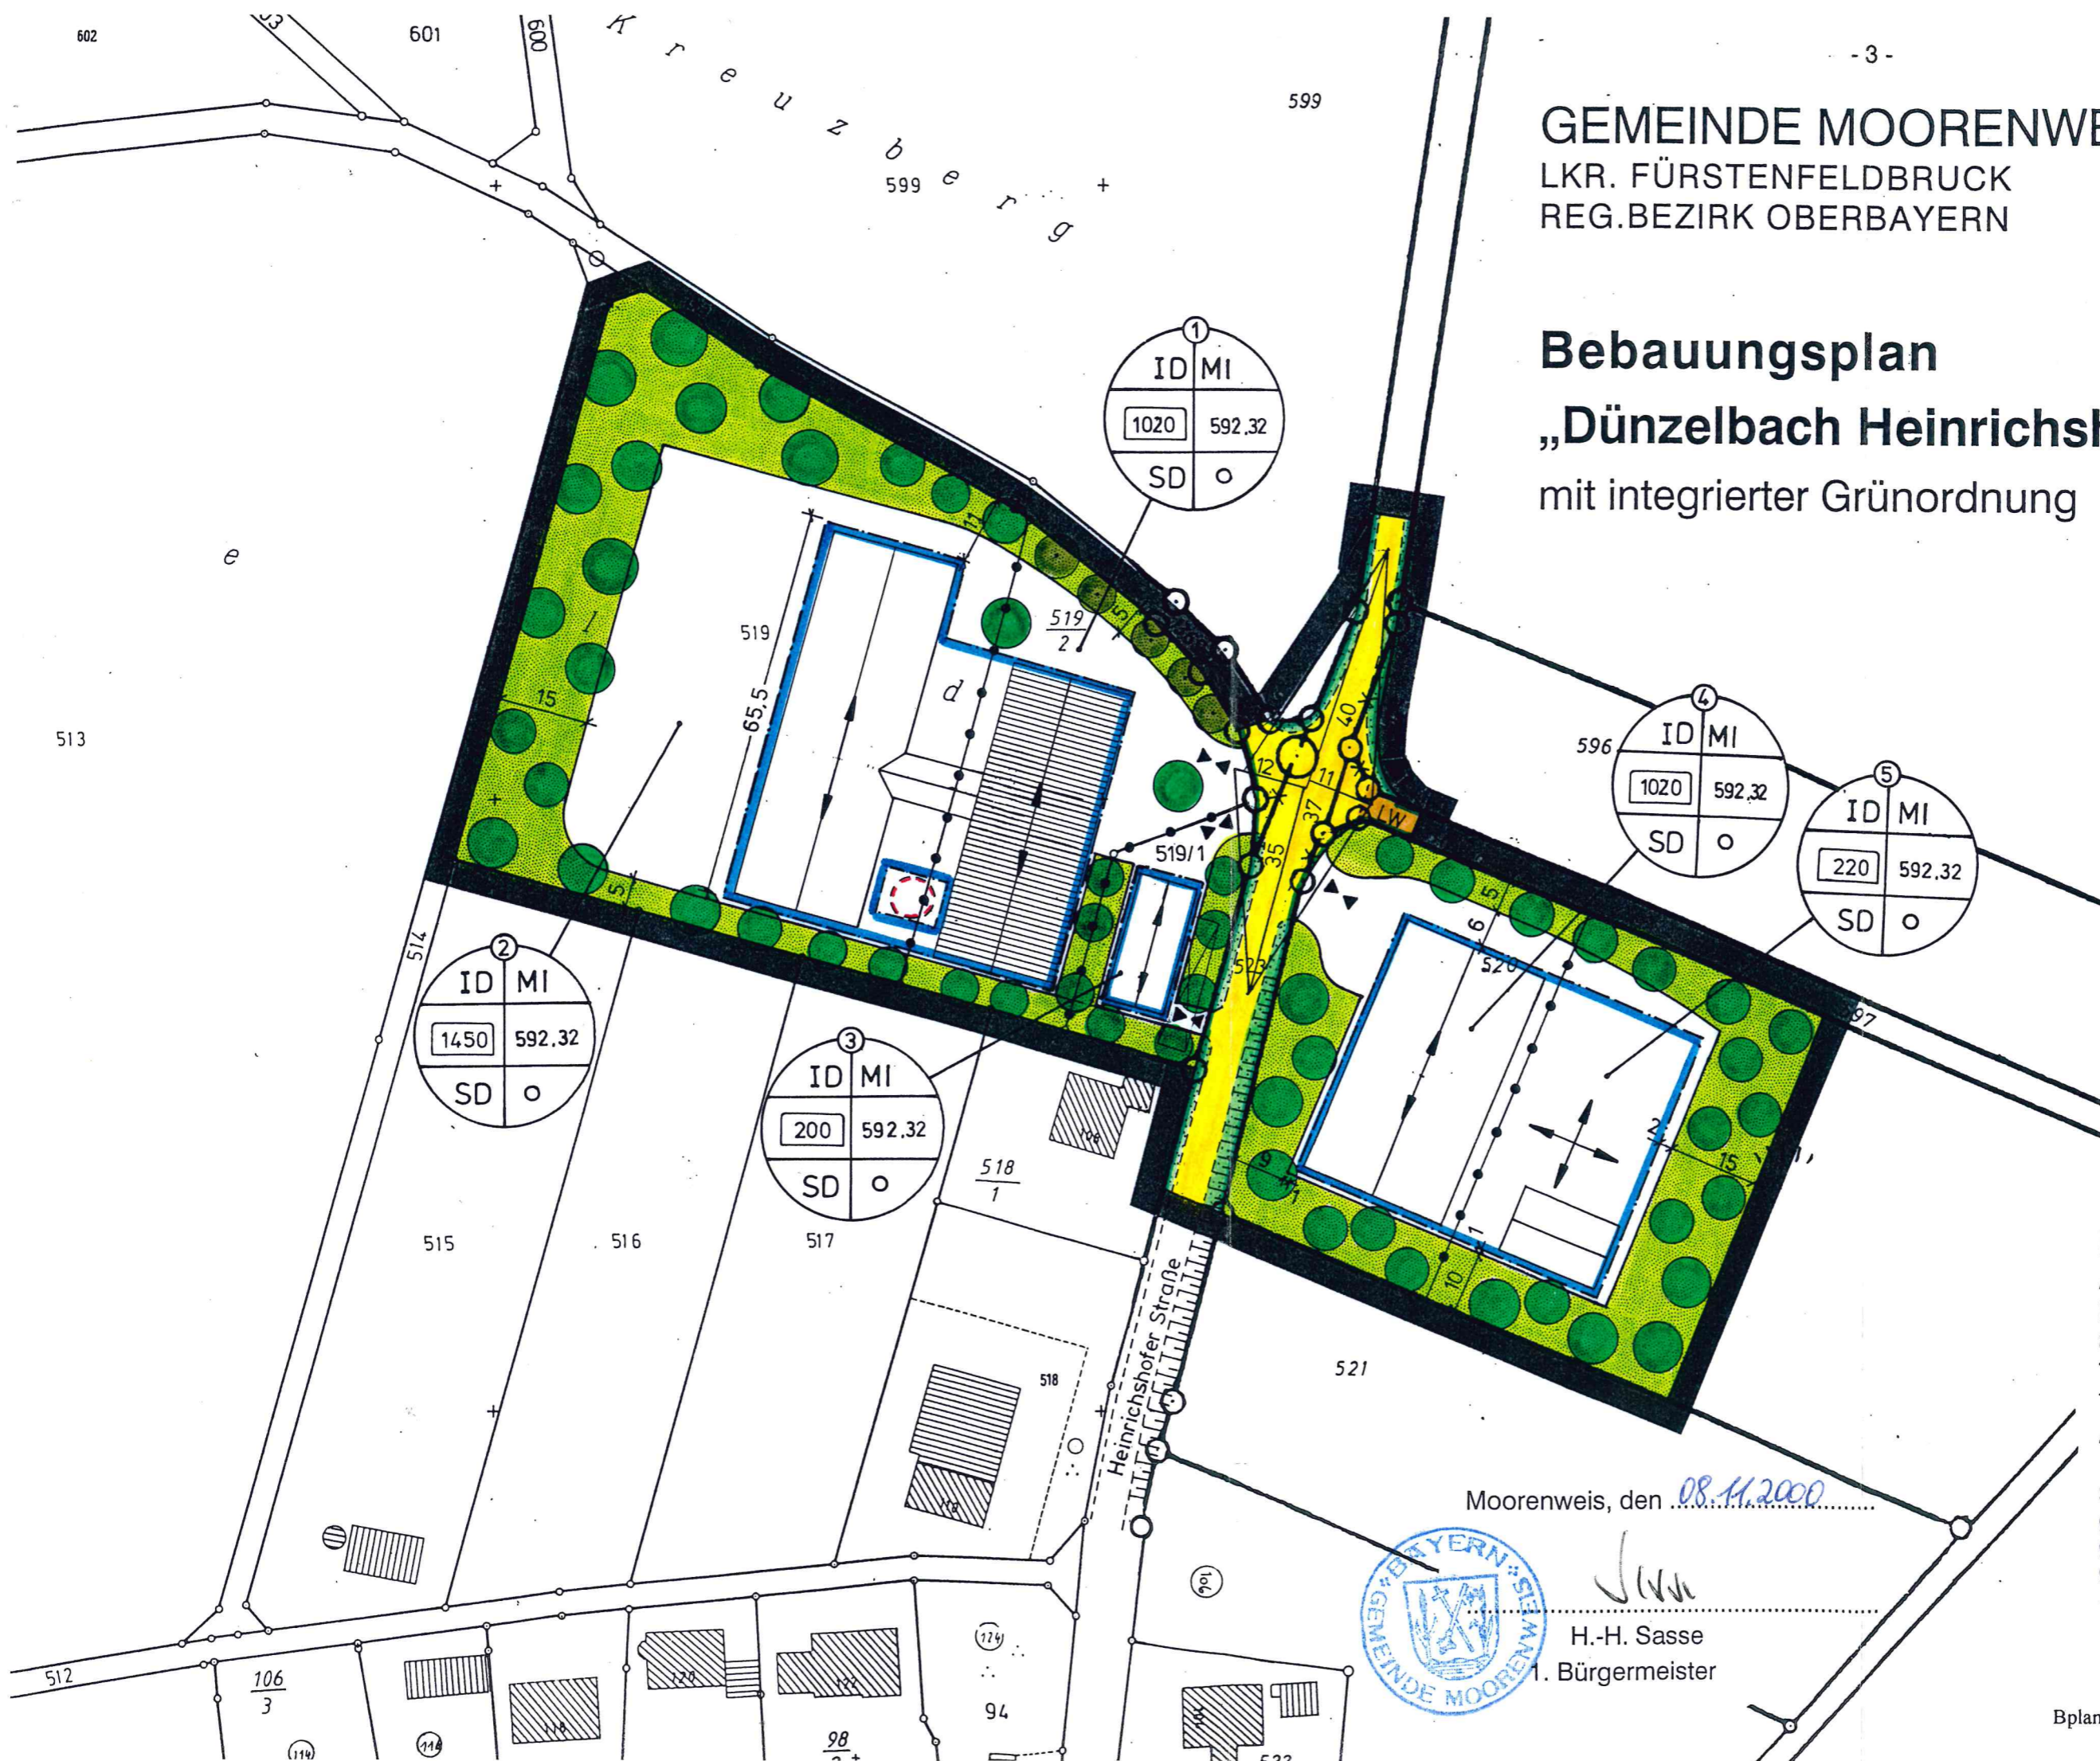

Norden
M 1:1000

PLANUNGSBÜRO
Architekt Dipl.-Ing. Eckardt
Landsberger Straße 80
86938 Schondorf a.A.
Telefon: 08192 - 246
Telefax: 08192 - 297
Auto: 0172 - 27 37 57 3

Moorenweis, den 08.11.2000

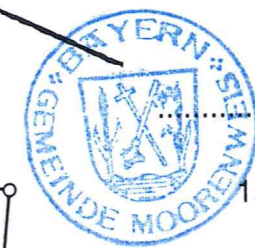

H.-H. Sasse
1. Bürgermeister

Schondorf, den 26.03.1998
geändert: 09.02.1999
geändert: 23.09.1999
geändert: 01.03.2000

Th. J. Eckardt
Th. J. Eckardt
Arch. Dipl.-Ing.