



Bebauungsplan der Gemeinde Moorenweis Stockbahn- Dünzelbach

Planfassung vom 04.12.2008, 26.03.2009
Maßstab M 1:1000

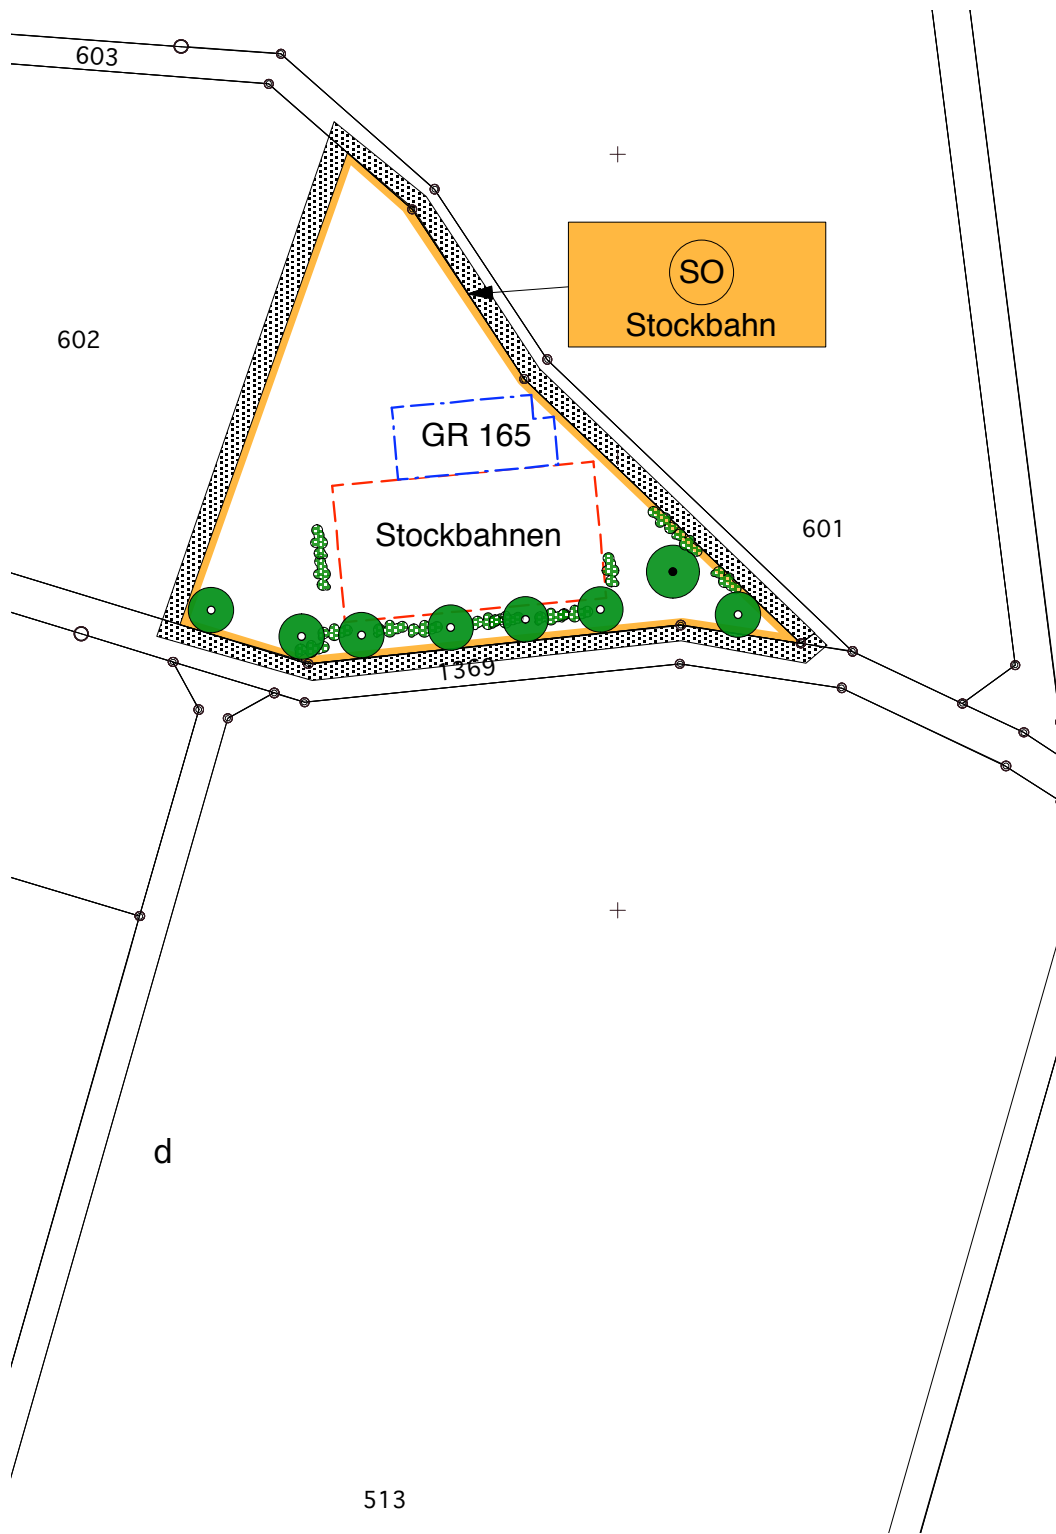

Kreuzberg

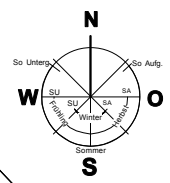

Architekt Rasso v. Rebay
Hauptstraße 57
82234 Weßling