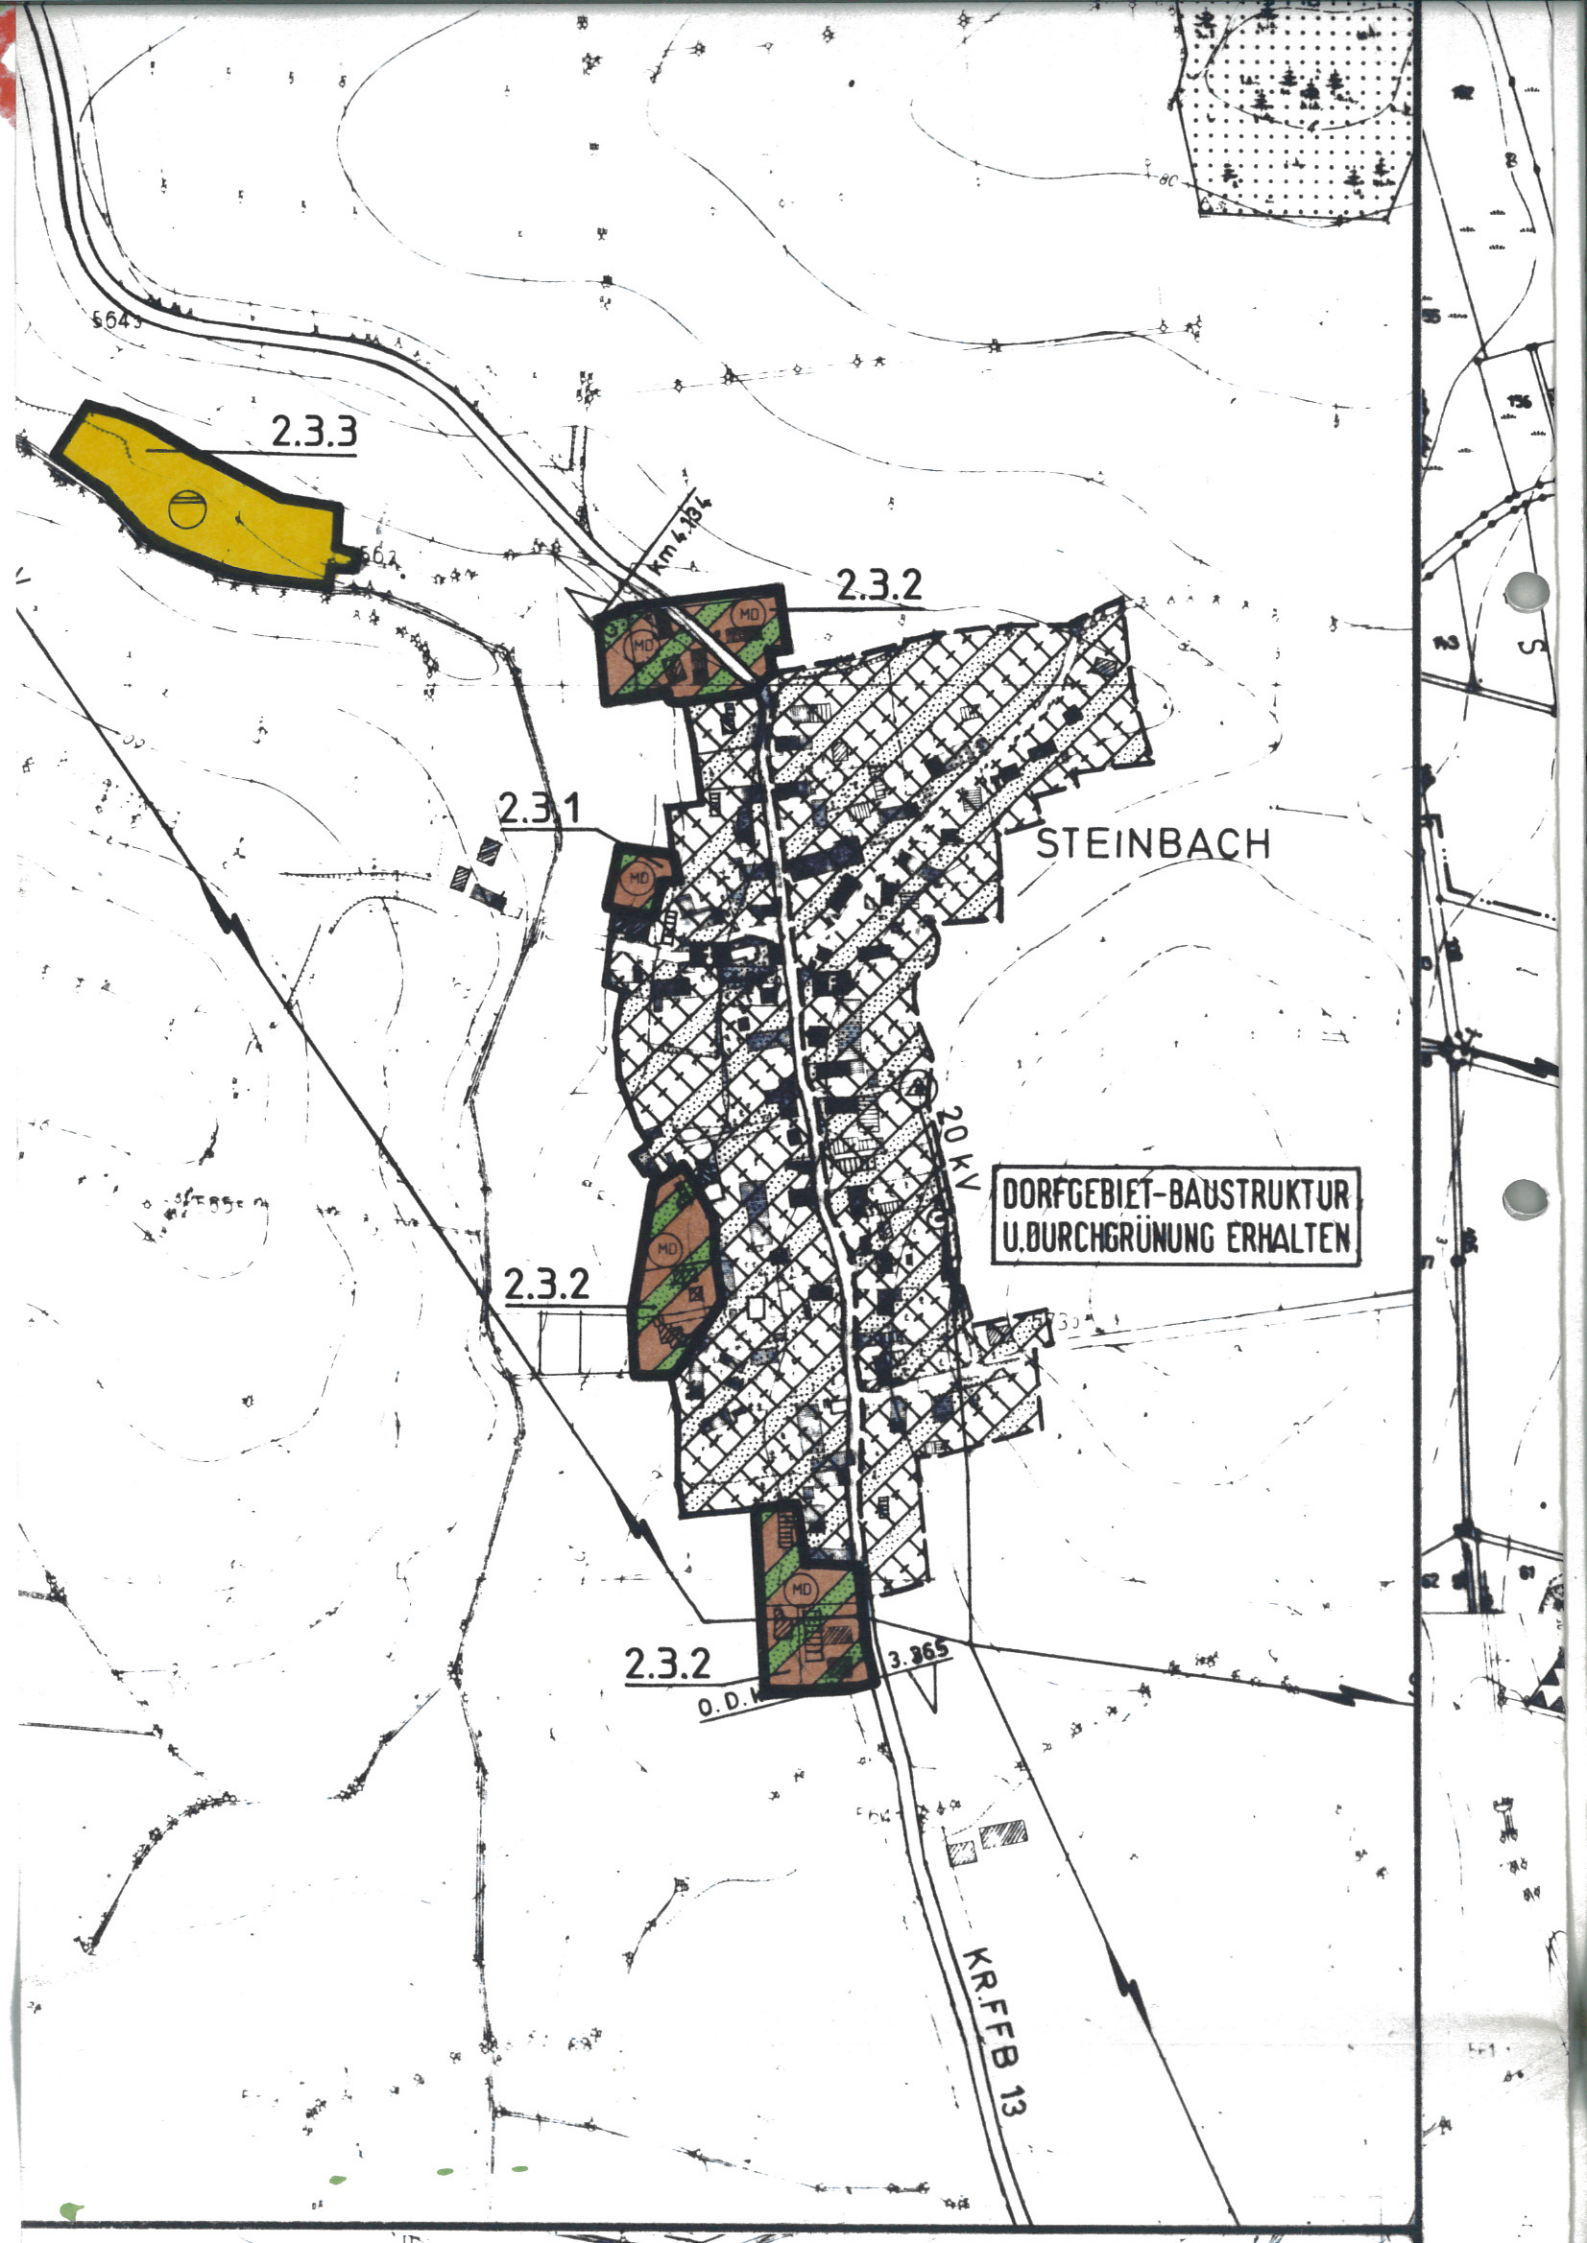
2.3.3
2.3.2
2.3.1
STEINBACH
20 KV
DORFGEBIET-BAUSTRUKTUR
U.DURCHGRÜNUNG ERHALTEN
2.3.2
2.3.2
KR.FFB 13