




Gemeinde Moorenweis

2. Teil-Änderung des Bebauungsplans
„Am Raiffeisenweg II“

E. Festsetzungen durch Planzeichnung

Fassung vom: 20.09.2022 ENTWURF

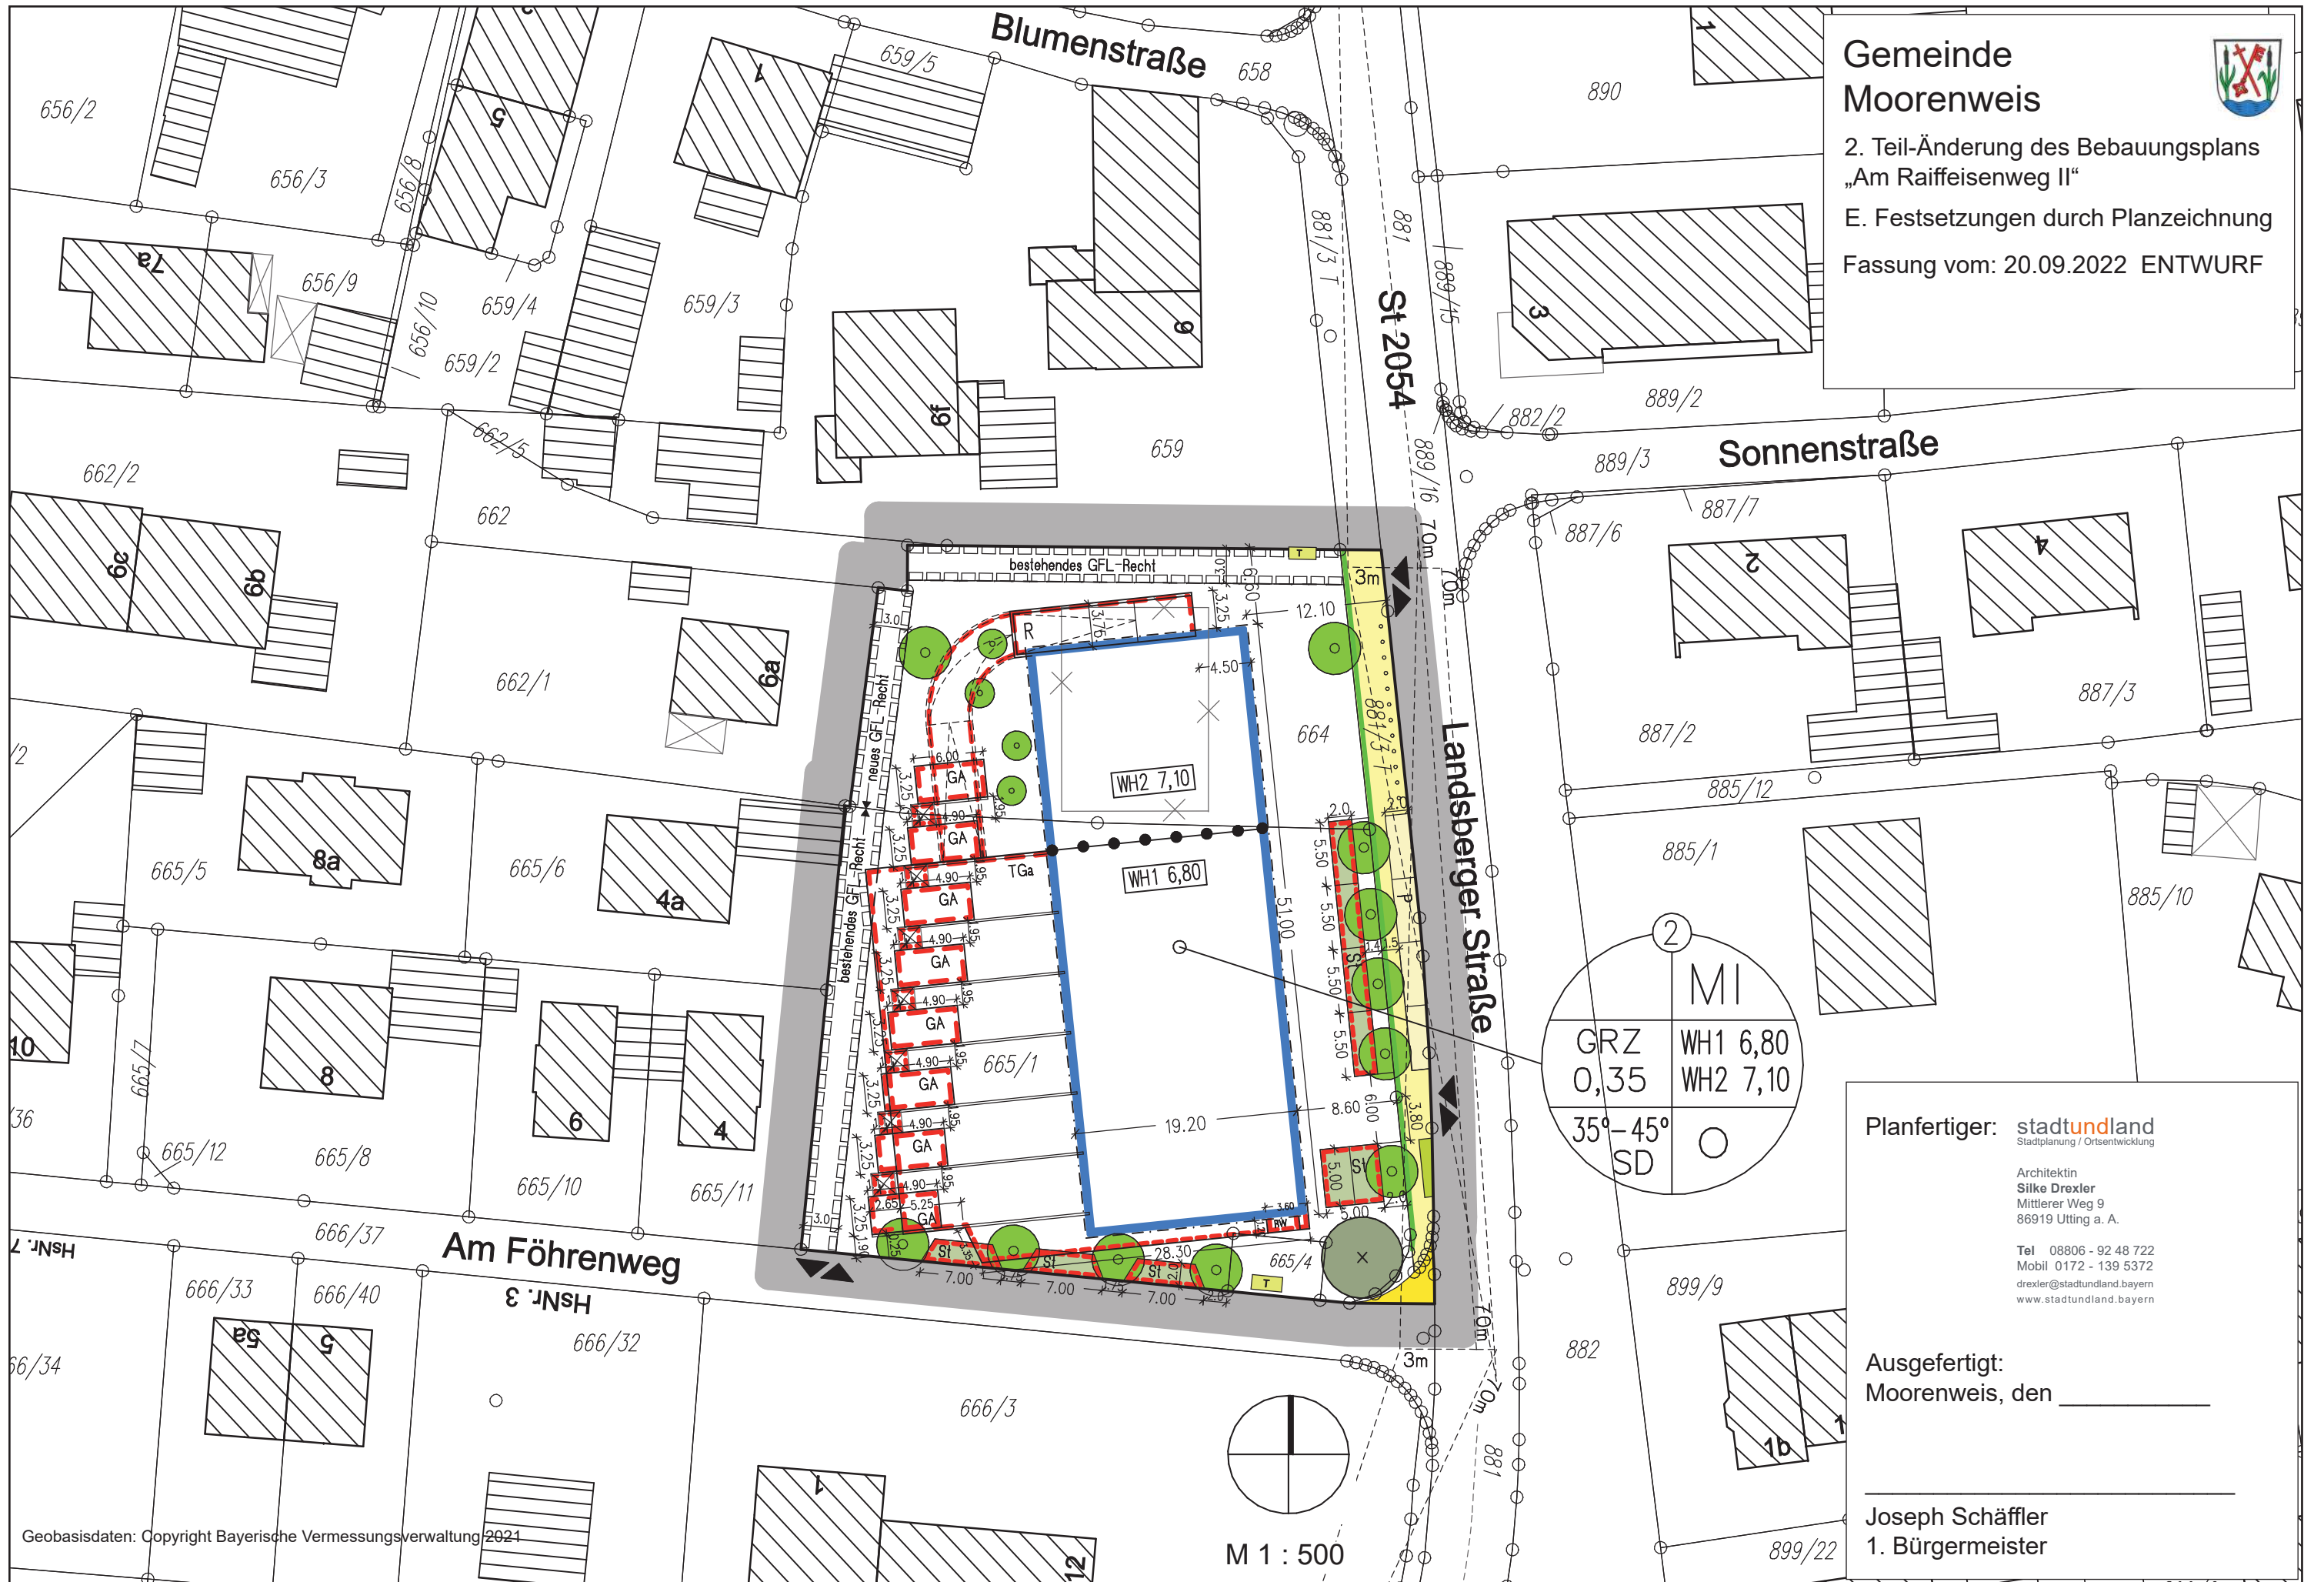

GRZ	MI
0,35	WH1 6,80
	WH2 7,10
35°-45°	○
SD	

Planfertiger: **stadtundland**
Stadtplanung / Ortsentwicklung

Architektin
Silke Drexler
Mittlerer Weg 9
86919 Utting a. A.

Tel 08806 - 92 48 722
Mobil 0172 - 139 5372
drexler@stadtundland.bayern
www.stadtundland.bayern

Ausgefertigt:
Moorenweis, den _____

Joseph Schäffler
1. Bürgermeister

Geobasisdaten: Copyright Bayerische Vermessungsverwaltung 2021